




COMMITTENTE :
ASOLO POLIMERI S.R.L.
 Via Del Lavoro, 17
 31011 - Asolo (TV)


**DOMANDA AUTORIZZAZIONE
 TRATTAMENTO RIFIUTI
 TAVOLA 3
 - PLANIMETRIA DELL' AREA -**

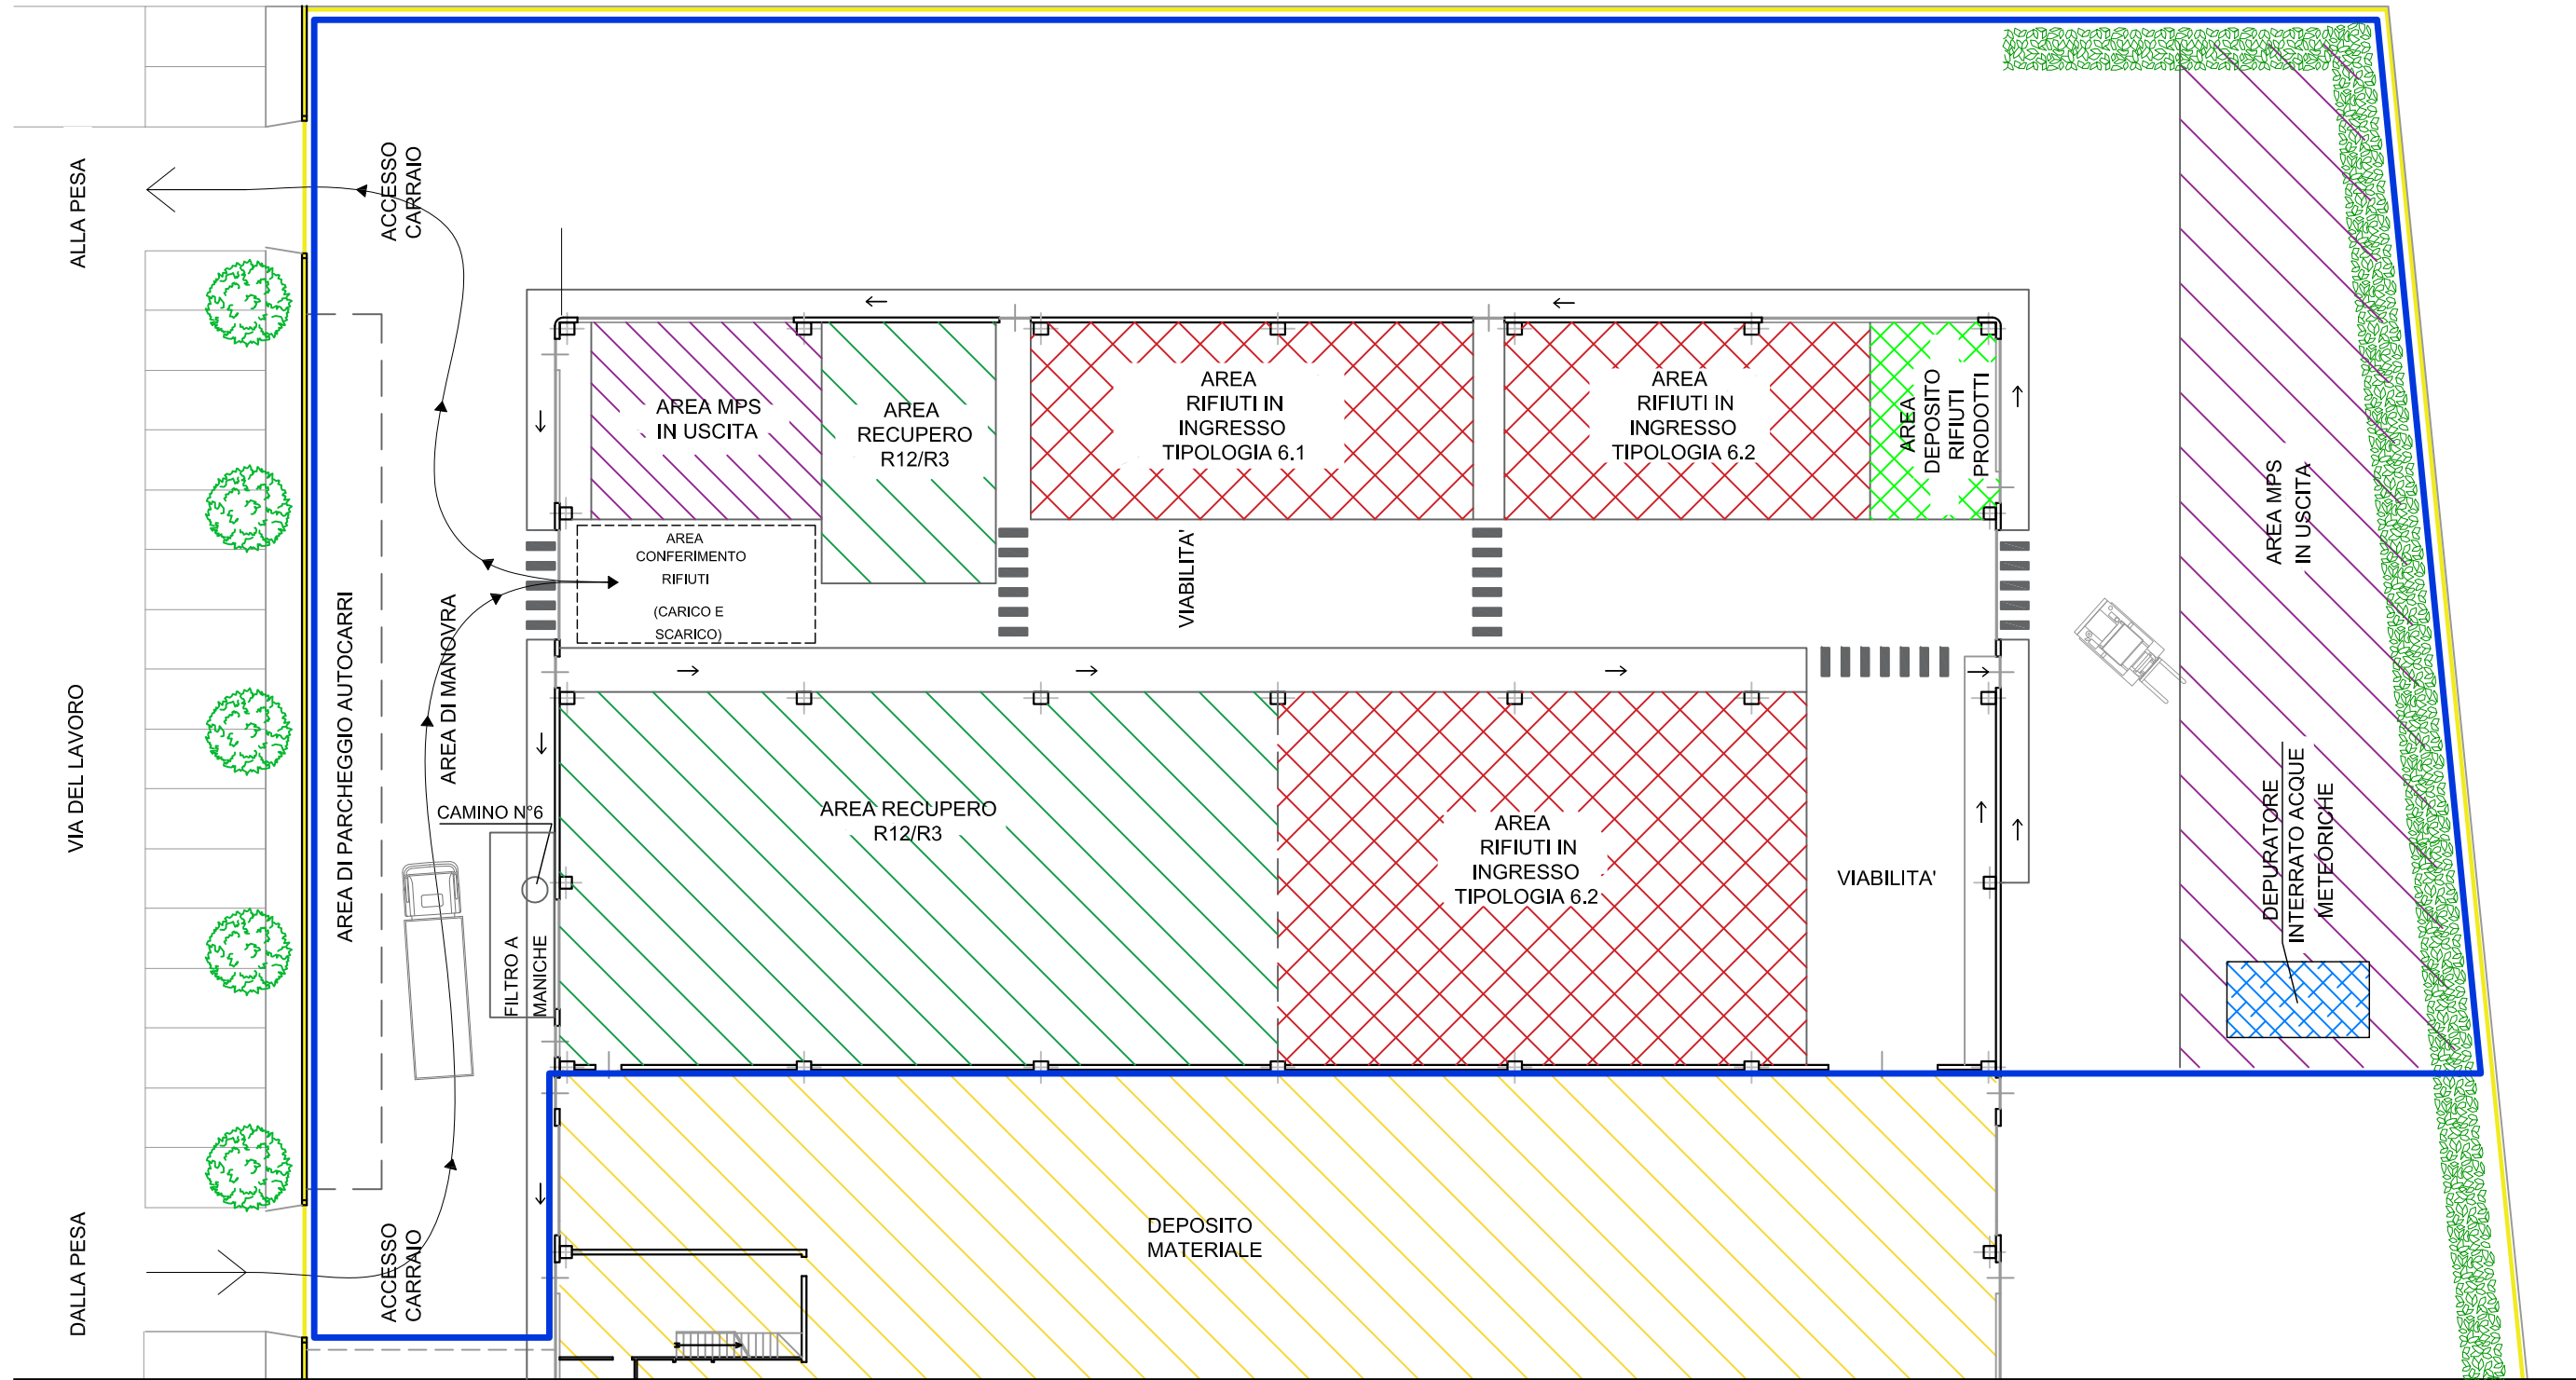

LEGENDA

	PERIMETRO IMPIANTO TRATTAMENTO RIFIUTI COMPRESSE TUTTE LE AREE ESTERNE PAVIMENTATE IN CLS
	AREA R12/R3 - TRATTAMENTO RIFIUTI
	AREA RIFIUTI PRODOTTI
	AREA R13 RIFIUTI MESSI IN RISERVA FUNZIONALI ALL'ATTIVITA' DI RECUPERO
	AREA MPS IN USCITA

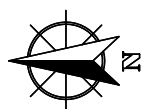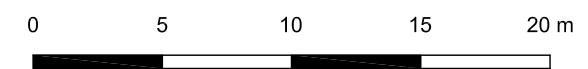



**DIAMO VALORE
ALL'AMBIENTE**

SICAM CONSULTING
 Via Roma, n° 19
 35040 Megliadino S. Vitale (PD)